

ΕΦΗΜΕΡΙΣ ΤΗΣ ΚΥΒΕΡΝΗΣΕΩΣ
ΤΗΣ ΕΛΛΗΝΙΚΗΣ ΔΗΜΟΚΡΑΤΙΑΣ

ΑΘΗΝΑ
7 ΑΠΡΙΛΙΟΥ 1983 | ΤΕΥΧΟΣ ΤΕΤΑΡΤΟ | ΑΡΙΘΜΟΣ ΦΥΛΛΟΥ 81

ΠΕΡΙΕΧΟΜΕΝΑ

ΑΠΑΛΛΟΤΡΙΩΣΕΙΣ

ΑΠΟΦΑΣΕΙΣ

ΑΝΑΚΟΙΝΩΣΕΙΣ

ΠΟΛΕΟΔΟΜΙΑ

ΑΝΑΚΟΙΝΩΣΕΙΣ

ΔΙΟΡΘΩΣΕΙΣ ΣΦΑΛΜΑΤΩΝ

ΑΠΑΛΛΟΤΡΙΩΣΕΙΣ

ΑΠΟΦΑΣΕΙΣ

Αριθ. 1618 (1)

Κήρυξη ώς άναδασωτέας έκτάσεως 9,034 στρεμμάτων, στή θέση Ρακίτιζα - Βερβερόντα τοῦ Δήμου Κρανιδίου τοῦ Νομοῦ Ἀργολίδος.

Ο ΝΟΜΑΡΧΗΣ ΑΡΓΟΛΙΔΟΣ

Ἔχοντας ὑπόψη :

1. Τὶς περὶ διοικητικῆς ἀποκεντρώσεως διατάξεις.
2. Τὸ ἄρθρο 117 παρ. 3 τοῦ Συντάγματος.

3. Τὶς διατάξεις τοῦ Ν. 998/1979 «περὶ προστασίας τῶν δασῶν καὶ τῶν δασικῶν ἐν γένει ἐκτάσεων τῆς Χώρας» καὶ συγκεκριμένα : α) τοῦ ἄρθρου 41 παρ. 1, β) τοῦ ἄρθρου 38 παρ. 1.

4. Τὶς δ/γὲς τοῦ Ὑπουργείου Γεωργίας : α) 160417/1180/8.7.80, β) 182447/3049/24.9.80.

5. Τὴν Κ. 370/3.5.1982 πρόταση τοῦ Δασονομείου Κρανιδίου, περὶ κηρύξεως ἀναδασωτέας, τῆς ἀναφερομένης στὸ θέμα ἐκτάσεως, ἀποφασίζουμε :

Κηρύσσουμε ἀναδασωτέα, μὲ σκοπὸ τὴν προστασία γιὰ τὴν ἐπαναδημιουργία τῆς δασικῆς βλάστησης ποὺ καταστράφηκε ἀπὸ παράνομη ἐκχέρσωση, τὴν ἔκταση τοῦ Δημόσιου δάσους ποὺ καλυπτόταν ἀπὸ νεαρὰ ἄτομα χαλεπίου πεύκης καὶ ἀείφυλλα πλατ/λα ἐννέα στρεμμάτων καὶ τριάντα τεσσάρων τ.μ. ποὺ βρίσκεται στὴ θέση Ρακίτιζα - Βερβερόντα τοῦ Δήμου Κρανιδίου καὶ προσδιορίζεται ἀπὸ τὰ στοιχεῖα 1, 2, 3, 4, 5, 6, 7, 8, 9, 10, 11, 12, 13, 14, 15, 16, 17, 18, 19, 20, 21, 1, ὅπως φαίνονται στὸ συνημμένο διάγραμμα, τὸ ὁποῖο ἀποτελεῖ ἀναπόσπαστο μέρος τῆς ἀποφάσεως αὐτῆς καὶ ἔχει ὅρια :

Ἀνατολικά : Μὲ ἐλαιοαγρόκτημα ἰδιοκτησίας Δημ. Λαμπίρη καὶ Δημόσιο δάσος διεκδικούμενο ἀπὸ τοὺς κληρονόμους Ἰωάννη Κρέστα.

Δυτικά : Μὲ Δημόσιο δάσος διεκδικούμενο ἀπὸ τοὺς κληρονόμους Ἰωάννη Κρέστα.

Βόρεια : Μὲ ἐλαιοαγρόκτημα κληρονόμων Ἰωάννη Κρέστα.

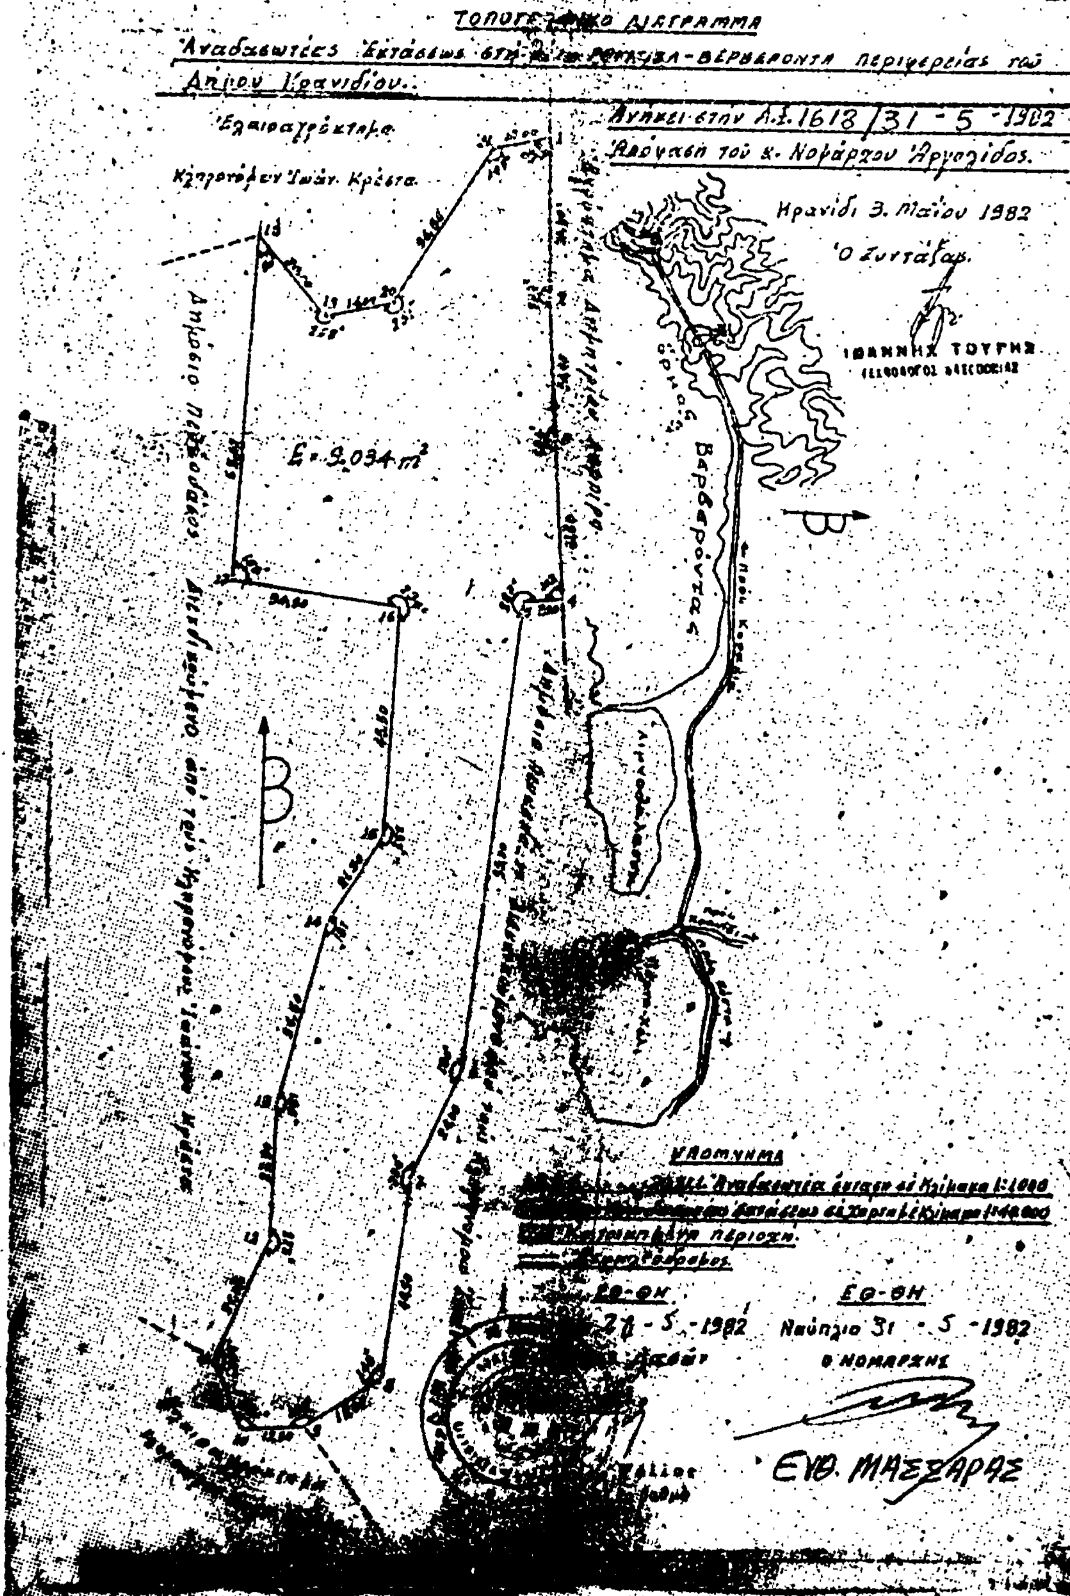
Νότια : Μὲ ἐλαιοαγρόκτημα Ἰωάννη Κρέστα.

Ἡ ἀναδάσωση τῆς ἔκτασης τῶν ἐννέα στρεμμάτων καὶ τριάντα τεσσάρων τετρ. Μέτρων ποὺ ἐκχερσώθηκε παράνομα νὰ πραγματοποιηθεῖ τεχνητά, ἐφ' ὅσον δὲν ἐπιτευχθεῖ ἡ φυσικὴ ἀναγέννηση τῆς δασικῆς βλάστησης.

Ἡ ἀπόφαση αὐτὴ νὰ δημοσιευθεῖ στὴν Ἐφημερίδα τῆς Κυβερνήσεως.

Ναύπλιο, 31 Μαΐου 1982

Ὁ Νομάρχης
ΕΥΘ. ΜΑΣΣΑΡΑΣ


Κρανίδι 3. Μαΐου 1982
Ο Συντάξας
ΙΩΑΝΝΗΣ ΤΟΥΡΗΣ
E = 9.034 m²
Βερβερόντας
ΥΠΟΜΝΗΜΑ
Ναύπλιο 31 - 5 - 1982
Ο ΝΟΜΑΡΧΗΣ
ΕΥΘ. ΜΑΣΣΑΡΑΣ

Αριθ. Ν.Π. 135 (2)

Αναγκαστική απαλλοτρίωση εκτάσεως 97.642 μ2, που βρίσκεται στην περιοχή Μηλίνας - Τρικερίου Ν. Μαγνησίας, για τη διάνοιξη τμήματος της επαρχιακής οδού Μηλίνας - Τρικερίου από χ.θ. 5+085,64 μέχρι τη χ.θ. 11+965,05.

Ο ΝΟΜΑΡΧΗΣ ΜΑΓΝΗΣΙΑΣ

Έχοντας υπόψη:

1. Τις διατάξεις του Ν. 3200/55 «περί διοικητικής αποκεντρώσεως».

2. Τις διατάξεις του Ν.Δ. 797/71 «περί αναγκαστικών απαλλοτριώσεων», σε συνδυασμό με τις διατάξεις του Β.Δ. 139/71 «περί της αρμοδιότητος των Νομαρχών προς κήρυξιν αναγκαστικών τινων απαλλοτριώσεων».

3. Τις διατάξεις του άρθρου 1 του Ν. 653/77 και του Π.Δ. 929/79 που εκδόθηκε σε εκτέλεση αυτού, σε συνδυασμό με τις διατάξεις του άρθρου 62 παρ. 10 του Ν. 947/79, «περί οικιστικών περιοχών διανοίξεως επαρχιακών και κοινοτικών οδών», αποφασίζουμε:

Κηρύσσουμε την αναγκαστική απαλλοτρίωση, λόγω δημοσίας ωφελείας και ειδικότερα για τη διάνοιξη της επαρχιακής οδού Μηλίνας - Τρικερίου Ν. Μανησίας, από χ.θ. 5+085,64 (αρ. ιδιοκτησίας 166) μέχρι τη χ.θ. 11+965,05 (αρ. ιδιοκτησίας 293), εμβαδού 97.642 τετρ. μέτρων, που απεικονίζεται με τους αριθμούς ιδιοκτησιών 166, 167, ... μέχρι και 293 στο από Νοεμβρίου 1982 τοπογραφικό διάγραμμα και στον με την ίδια ημερομηνία κτηματολογικό πίνακα του Πολιτικού Μηχανικού Πορλίγκη Νικολάου με κλίμακα 1:1000, πού θεωρήθηκε από τον προϊστάμενο ΤΕΕ της Δ.Τ.Υ. Μαγνησίας Γκαμπράνη Δημήτριο και από τον Δ/ντή της Δ.Τ.Υ. Ν. Μαγνησίας Δογκάκη Νικόλαο.

Στην έκταση που απαλλοτριώνεται προβάλλουν δικαιώματα οι Χέρμαν, Βουρβούλιας Θεοδόσιος, Χέρμαν Κων/νος και άλλοι.

Η απαλλοτρίωση κηρύσσεται υπέρ του Νομαρχιακού Ταμείου Μαγνησίας και με δαπάνη αυτού.

Στην έκταση που απαλλοτριώνεται των 97.642 τετρ. μέτρων και σε πλάτος ζώνης 15 μέτρων (7,50 μέτρα εκατέρωθεν του άξονα της εγκεκριμένης μελέτης της οδού, σύμφωνα με το ανωτέρω τοπογραφικό διάγραμμα) οι ιδιοκτήτες αυτής αυτοαποζημιώνονται και αποζημιώνονται αμοιβαίως.

Η απόφαση αυτή να δημοσιευθεί στην Εφημερίδα της Κυβερνήσεως.

Βόλος, 29 Νοεμβρίου 1982

Ο Νομάρχης

ΒΑΣ ΜΠΡΑΚΑΤΣΟΥΛΑΣ

ΑΝΑΚΟΙΝΩΣΕΙΣ

Αριθ. Β2.1 (3)

Ανακοίνωση παρακαταθέσεως αποζημιώσεως για απαλλοτρίωση ακινήτων για την κατασκευή των αρδευτικών δικτύων στη περιοχή Νεοχωρίου Βάλτου Στέρνας του Νομού Έβρου.

Ο ΥΠΟΥΡΓΟΣ ΔΗΜΟΣΙΩΝ ΕΡΓΩΝ

Σύμφωνα με τα άρθρα 7 και 8 του Ν.Δ. 797/1971 «περί αναγκαστικών απαλλοτριώσεων» και 2) την παρ. 4 της ΕΔ2α/01/25/Φ.Θ.2.2.1/20.3.1982 απόφασης Υπουργού Δημ. Έργων (Εγκ. Ε. 43) ΦΕΚ 149/1982 τ. Β' «περί μεταβιβάσεως αρμοδιοτήτων», γνωστοποιούμε:

α) Σε όσους έχουν ή διεκδικούν δικαιώματα κυριότητας σε ακίνητα που απαλλοτριώθηκαν αναγκαστικά με τη Δ. 835/168/25.8.81 κοινή απόφαση των Υπουργών Οικονομικών και Δημοσίων Έργων (ΦΕΚ 142/19.3.81) για την κατασκευή των αρδευτικών δικτύων στην περιοχή Νεοχωρίου Στέρνας του Νομού Έβρου.

β) Τους ενυπόθηκους δανειστές και τους τρίτους διεκδικητές των ακινήτων αυτών, οτι η αποζημίωση της εδαφικής επιφάνειας και των επικειμένων της, όπως περιγράφονται στο σχετικό κτηματολογικό πίνακα, η οποία καθορίστηκε με την αριθ. 94/21.6.82 απόφαση του Μον. Πρωτ. Έβρου έχει παρακατατεθεί στο Γραφείο Παρακαταθηκών Ορεστιάδος.

Σχετικά έχει εκδοθεί το αριθ. 9000/9.12.82 γραμμάτιο συστάσεως παρακαταθήκης δραχ. δύο εκατομμύρια επτακόσιες ενενήντα τέσσερις χιλιάδες τετρακόσιες (2.794.400).

Η αποζημίωση θα αποδοθεί στα πρόσωπα που θα αναγνωρισθούν δικαιούχοι κατά τη νόμιμη διαδικασία.

Η ανακοίνωση αυτή να δημοσιευθεί στην Εφημερίδα της Κυβερνήσεως.

Αθήναι, 5 Ιανουαρίου 1983

Με Εντολή Υπουργού

Ο Διευθυντής

Γ. ΘΕΟΔΟΣΙΑΔΗΣ

Αριθ. Β2. 3254 (4)

Ανακοίνωση παρακαταθέσεως αποζημιώσεως για απαλλοτρίωση ακινήτων για τη κατασκευή των αντιπλημμυρικών έργων Έβρου περιοχής Μαρασίων (τμήματα Α-Α, Β-Β, Γ-Γ).

Ο ΥΠΟΥΡΓΟΣ ΔΗΜΟΣΙΩΝ ΕΡΓΩΝ

Σύμφωνα με τα άρθρα 7 και 8 του Ν.Δ. 797/1971 «περί αναγκαστικών απαλλοτριώσεων», και 2) την παρ. 4 της ΕΔ2α/01/25/Φ.Θ.2.2.1/20.3.1982 απόφασης Υπουργού Δημ. Έργων (Εγκ. Ε. 43) ΦΕΚ 149/1982 τ. Β' «περί μεταβιβάσεως αρμοδιοτήτων», γνωστοποιούμε:

α) Σε όσους έχουν ή διεκδικούν δικαιώματα κυριότητας σε ακίνητα πού απαλλοτριώθηκαν αναγκαστικά με τη Δ. 4923/1004/19.8.81 κοινή απόφαση των Υπουργών Οικονομικών και Δημοσίων Έργων (ΦΕΚ 511/16.9.81 τ. Δ') για τη κατασκευή των αντιπλημμυρικών έργων Έβρου περιοχής Μαρασίων (τμήματα Α-Α, Β-Β, Γ-Γ).

β) Τούς ενυπόθηκους δανειστές και τους τρίτους διεκδικητές των ακινήτων αυτών, ότι η αποζημίωση της εδαφικής επιφάνειας και των επικειμένων της, όπως περιγράφονται στο σχετικό κτηματολογικό πίνακα, ή οποία καθορίστηκε με την αριθ. 134/11.8.82 απόφαση του Μον. Πρωτοδικείου Έβρου έχει παρακατατεθεί στό Γραφείο Παρακαταθηκών Ορεστιάδος.

Σχετικά έχει εκδοθεί τό άριθ. 8999/9.12.82 γραμμάτιο συστάσεως παρακαταθήκης δραχ. δέκα εκατομμύρια διακόσιες εβδομήντα πέντε χιλιάδες εκατόν είκοσι (10.275.120).

Η αποζημίωση θα αποδοθεί στα πρόσωπα πού θα αναγνωρισθούν δικαιούχοι κατά τή νόμιμη διαδικασία.

Η ανακοίνωση αυτή να δημοσιευθεί στην Εφημερίδα της Κυβερνήσεως.

Αθήναι, 5 Ιανουαρίου 1983

Με Εντολή Υπουργού

Ο Διευθυντής

Γ. ΘΕΟΔΟΣΙΑΔΗΣ

Αριθ. Δ1γ/0/10048 (5)

Ειδοποίηση παρακατατάθεσης αποζημιώσεων ακινήτων που έχουν απαλλοτριωθεί με την απόφαση Δ. 3778/1855/26.6.81 ΦΕΚ 381/13.7.81 τ. Δ' για τη διαπλάτυνση της νέας Εθνικής οδού Σταυρού - Λαυρίου από Επαρχιακή οδό Παιανίας - Μαρκοπούλου μέχρι Χ.Θ. 32+300.

Ο ΥΠΟΥΡΓΟΣ ΔΗΜΟΣΙΩΝ ΕΡΓΩΝ

Έχοντας υπόψη:

1. Τις διατάξεις του Ν.Δ. 797/1971 «Περί αναγκαστικών απαλλοτριώσεων» (ΦΕΚ 1/1.1.1971 τ. Α').

2. Την εξουσιοδοτική απόφαση του Υπουργού Δημ. Έργων ΕΔ2α/01/25/Φ.2.2.1/20.3.82 ΦΕΚ 149/6.4.82 τ. Β'.

3. Το Π.Δ. 910/1977 ΦΕΚ 305/10.10.1977 τ. Α' «περί Οργανισμού του Υπ. Δημοσίων Έργων».

4. Τον πίνακα παρακατάθεσης των αποζημιώσεων που καθορίστηκαν με την απόφαση 490/24.5.82 του Μονομελούς Πρωτοδικείου Αθηνών για ακίνητα που απαλλοτριώθηκαν με την κοινή απόφαση Δ. 3778/1855/26.6.81 ΦΕΚ 381/13.7.1981 για τη διαπλάτυνση της νέας Εθνικής οδού Σταυρού - Λαυρίου από Επαρχιακή οδό Παιανίας - Μαρκοπούλου μέχρι χ.θ. 32+300 (χ.θ. 30+050-χ.θ. 30+450).

Ειδοποιούμε τα πρόσωπα που έχουν ή αξιώνουν εμπράγματα δικαιώματα στα παραπάνω ακίνητα, ότι η αποζημίωση των εκτάσεων που έχουν απαλλοτριωθεί και των επικειμένων τους, όπως σημειώνονται στα σχετικά στοιχεία προδικασίας έχει κατατεθεί στο Ταμείο Παρακαταθηκών και Δανείων Αθηνών, ύστερα από συμψηφισμό των δικαιωμάτων και των υποχρεώσεων καὶ με την έκδοση του γραμματίου παρακαταθήκης 681227/30.12.1982 για συνολικό ποσό 16.065.767 δραχμών.

Η παρακατάθεση των αποζημιώσεων έγινε υπέρ των: 1) Γεωργίου Ντούνη (ιδ. 50) δρχ. 605.470, 2) Γεωργίου Ορφανού (ιδ. 51) δρχ. 1.330.230, 3) Ιωάννου Θεοχάρη (ιδ. 52) δρχ. 242.430, 4) Λεωνίδα Λέκκα (ιδ. 53) δρχ. 86.440, 5) Αναστασίου Πέτρου (ιδ. 55) δρχ. 1.602.250, 6) Δημοσθένη Αντωνίου Σουλιώτη (ιδ. 56) δρχ. 403.730, 7) Αθανασίου Γκεμίση (ιδ. 57) δρχ. 339.820, 8) Δημοσθένη Κων/νου Σουλιώτη (ιδ. 58) δρχ. 451.340, 9) Ελένη Παρασκευά (ιδ. 60) δρχ. 199.155, 10) Κληρονόμοι Σπυρ. Δρίτσα (ιδ. 63) δρχ. 153.748, 11) Κληρονόμοι Δρίτσα Νικόλαος και Ελένη (ιδ. 64) δρχ. 715.105, 12) Νικολάου Βασ. Ρεμπούσκου (ιδ. 65) δρχ. 2.319.157, 13) Παναγιώτη Κολιαβασίλη (ιδ. 66) δρχ. 2.339.642, 14) Γεωργίου Κόλλια (ιδ. 67) δρχ. 225.360, 15) Δημητρίου Χασιώτη (ιδ. 68) δρχ. 91.800, 16) Χρήστου Γεωργίου Κολιαβασίλη (ιδ. 69α) δρχ. 18.620, 17) Αγγελικής Γεωργίου Αντωνίου (ιδ. 72) δρχ. 1.095.220, 18) Ιωάννου Νικολάου Κόλλια (ιδ. 73) δρχ. 312.550, 19) Χρήστου Σταματίου Χασιώτη (ιδ. 77) δρχ. 687.750, 20) Σταματίου Δημητρίου Χασιώτη (ιδ. 78) δρχ. 932.850, 21) Κληρονόμους Αλογιάννη (ιδ. 79) δρχ. 1.619.800 και 22) Παναγιώτη Αλογιάννη (ιδ. 80) δρχ. 293.300 καὶ θα καταβληθεί μόνο στα πρόσωπα που θα αναγνωρισθούν δικαιούχοι με απόφαση του Μονομελούς Πρωτοδικείου Αθηνών.

Αθήνα, 11 Ιανουαρίου 1983

Με εντολή Υπουργού
Ο Διευθυντής
Γ. ΜΠΑΣΤΟΣ

Αριθ. 87755 π.ε. (6)

Ανακοίνωση παρακατάθεσης αποζημίωσης για αναγκαστική απαλλοτρίωση στην περιοχή Μπόϊδα-Μαυρή, Ν. Πρέβεζας.

Ο ΥΠΟΥΡΓΟΣ ΓΕΩΡΓΙΑΣ

1. Έχοντας υπόψη:

α) Τις διατάξεις των άρθρων 7 και 8 του Ν.Δ. 797/71 «περί αναγκαστικών απαλλοτριώσεων».

β. Την αριθ. 411133/26.10.79 (ΦΕΚ 1067/79 τ. Β') απόφαση του Υπουργού Γεωργίας, περί μεταβίβασης στους υπηρεσιακούς παράγοντες του Υπ. Γεωργίας της εξουσίας να υπογράφουν με «Εντολή Υπουργού» η οποία διατηρείται σε ισχύ, με την αριθ. 263248/12.4.1982 (ΦΕΚ 191/26.4.82 τ. Β') ομοία.

2. Γνωρίζουμε στους παρακάτω αναφερόμενους:

α) Σε αυτούς που έχουν ή αξιώνουν δικαιώματα κυριότητας στα ακίνητα που απαλλοτριώθηκαν αναγκαστικα για την κατασκευή του αρδευτικου δικτύου Μπόϊδα-Μαυρή Ν. Πρεβέζης, αριθ. Γ. 2639/5312/1969 (κ.υ.α.) (ΦΕΚ 136/1969 τ. Δ').

β) Στούς δανειστές που έχουν εγγράψει υποθήκη ή έχουν κάνει ενέργειες κατάσχεσης στα παραπάνω ακίνητα ή τους τρίτους γενικά διεκδικητές, ότι:

Η προσωρινή αποζημίωση, που καθορίστηκε με την αριθ. 95/1982 απόφαση του Μονομελούς Πρωτοδικείου Πρεβέζης για όλα τα ακίνητα με τα επικείμενα σ' αυτά όπως εικονίζονται στο κτηματολογικό διάγραμμα και τον σχετικό κτηματολογικό πίνακα, κατατέθηκε στο Ταμείο Παρακαταθηκών και Δανείων και εκδόθηκε για το σκοπό αυτό το αριθ. 626/8.12.82 γραμμάτιο σύστασης Παρακαταθήκης του γραφείου Παρακαταθηκών Θεσπρωτικού για συνολικό ποσό δραχμών (8.396.308) οκτώ εκατομμυρίων τριακοσίων ενενήντα έξι χιλιάδων τριακοσίων οκτώ.

3. Η αποζημίωση αυτή θα αποδοθεί στους κατά νόμο δικαιούχους.

Η ανακοίνωση αυτή να δημοσιευθεί στην Εφημερίδα της Κυβέρνησης.

Αθήνα, 12 Ιανουαρίου 1983

Με Εντολή Υπουργού
Ο Διευθυντής κ. α.α.
Η. ΠΕΤΡΑΚΟΠΟΥΛΟΣ

Αριθ. Φ 69(1067)/627 (7)

Ειδοποίηση για παρακατάθεση αποζημιώσεως από αναγκαστική απαλλοτρίωση ακινήτου, στη Ρόδο.

Η ΥΠΟΥΡΓΟΣ ΠΟΛΙΤΙΣΜΟΥ ΚΑΙ ΕΠΙΣΤΗΜΩΝ

Έχοντας υπόψη:

1) Τις διατάξεις του άρθρου 26 του Ν. 400/1976 «περί Υπουργικού Συμβουλίου και Υπουργείων» και του Νόμου 1266/2.7.82, 2) το αριθ. 941/15.10.77 (ΦΕΚ 320/Α/17.10.77) Προεδρικό Διάταγμα «περί Οργανισμού του Υπουργείου Πολιτισμού και Επιστημών», 3) την αριθ. 18152/19.3.82 απόφαση της Υπουργού Πολιτισμού και Επιστημών για την μεταβίβαση της εξουσίας να υπογράφουν «Με Εντολή Υπουργού» στους ανωτέρους Υπαλλήλους της Κεντρικής Υπηρεσίας του Υπουργείου Πολιτισμού και Επιστημών (ΦΕΚ 135/Β/31.3.82), 4) τις διατάξεις των άρθρων 7 καὶ 8 του Ν.Δ. 797/1971 «περί αναγκαστικών απαλλοτριώσεων», πληροφορούμε όσους:

α) Έχουν δικαιώματα κυριότητας ή άλλα εμπράγματα δικαιώματα στο ακίνητο που απαλλοτριώθηκε δυνάμει των αριθ. 7330/5047/1.10.75 κ.υ.α. καὶ 7395/5366/10.11.76 (ΦΕΚ 238/Δ/15.10.75 και 401/Δ/26.11.76) γι' αρχαιολογικούς σκοπούς συντήρηση και αξιοποίηση των αποκαλυφθέντων τμημάτων της οχυρώσεως της αρχαίας πόλεως Ρόδου.

β) Έχουν εγγράψει υποθήκη ή έχουν επιβάλει κατάσχεση ή με οποιοδήποτε τρόπο διεκδικούν το ακίνητο που απαλλοτριώθηκε, ότι η αποζημίωση που καθόρισε το Μονομελές Πρωτοδικείο Ρόδου με την απόφαση του αριθ. 243/16.11.81 για το ακίνητο και για τα υπερκείμενα αυτού όπως αυτά φαίνονται στο κτηματολογικό διάγραμμα που συνοδεύει την απόφαση απαλλοτρίωσης και στο σχετικό

κτηματολογικό πίνακα έχει κατατεθεί στό Ταμείο Παρακαταθηκών και Δανείων (Κεντρική Υπηρεσία) και έχει εκδοθεί γραμμάτιο συστάσεως παρακαταθήκης αριθ. 680128/16.12.82 για πέντε εκατομμύρια ογδόντα έξη χιλιάδες (5.086.000).

γ) Η αποζημίωση αυτή είναι αποδοτέα στους δικαιούχους που θα αναγνωρισθούν σύμφωνα με το Νόμο.

Η παρούσα ανακοίνωση να δημοσιευθεί στην Εφημερίδα της Κυβερνήσεως.

Αθήνα, 30 Δεκεμβρίου 1982

Με Εντολή Υπουργού

Ο Διευθυντής Διοικητικού

ΒΑΣ. ΤΟΥΜΠΑΝΑΚΗΣ

Αριθ. Φ 65(1557)/630 (8)

Ειδοποίηση για παρακατάθεση αποζημιώσεως από αναγκαστική απαλλοτρίωση ακινήτου στην Αρχαία Κόρινθο.

Η ΥΠΟΥΡΓΟΣ ΠΟΛΙΤΙΣΜΟΥ ΚΑΙ ΕΠΙΣΤΗΜΩΝ

Έχοντας υπόψη :

1) Τις διατάξεις του άρθρου 26 του Ν. 400/1976 «περί Υπουργικού Συμβουλίου και Υπουργείων» και του Νόμου 1266/2.7.82, 2) το αριθ. 941/15.10.77 (ΦΕΚ 320/Α/17.10.77) Προεδρικό Διάταγμα «περί Οργανισμού του Υπουργείου Πολιτισμού και Επιστημών», 3) την αριθ. 18152/19.3.82 απόφαση της Υπουργού Πολιτισμού και Επιστημών για την μεταβίβαση της εξουσίας να υπογράφουν «Με Εντολή Υπουργού» στους ανωτέρους Υπαλλήλους της Κεντρικής Υπηρεσίας του Υπουργείου Πολιτισμού και Επιστημών (ΦΕΚ 135/Β/31.3.82), 4) τις διατάξεις των άρθρων 7 και 8 του Ν.Δ. 797/1971 «περί αναγκαστικών απαλλοτριώσεων», πληροφορούμε όσους :

α) Έχουν δικαιώματα κυριότητας ή άλλα εμπράγματα δικαιώματα στο ακίνητο που απαλλοτριώθηκε δυνάμει της αριθ. Π. 4028/2554/26.6.80 (ΦΕΚ 391/Δ/12.7.80) γι' αρχαιολογικούς σκοπούς και ειδικότερα για τη συντήρηση και ανάδειξη μεγάλου κοσμικού κτιρίου των υστερορωμαϊκών χρόνων που αποκαλύφθηκε.

β) Έχουν εγγράψει υποθήκη ή έχουν επιβάλει κατάσχεση ή με οποιοδήποτε τρόπο διεκδικούν το ακίνητο που απαλλοτριώθηκε, ότι η αποζημίωση που καθόρισε το Μονομελές Πρωτοδικείο Κορίνθου με την απόφαση του αριθ. 617/22.11.81 για το ακίνητο και για τα υπερκείμενα αυτού όπως αυτά φαίνονται στο κτηματολογικό διάγραμμα που συνοδεύει την απόφαση απαλλοτρίωσης και στο σχετικό κτηματολογικό πίνακα έχει κατατεθεί στο Ταμείο Παρακαταθηκών και Δανείων (Κεντρική Υπηρεσία) και έχει εκδοθεί γραμμάτιο συστάσεως παρακαταθήκης αριθ. 680130/16.12.1982 για ένα εκατομμύριο εννιακόσιες εξήντα τέσσερες χιλιάδες τριακόσιες πενήντα δύο δραχμές (1.964.352).

γ) Η αποζημίωση αυτή είναι αποδοτέα στους δικαιούχους που θα αναγνωρισθούν σύμφωνα με το Νόμο.

Η παρούσα ανακοίνωση να δημοσιευθεί στην Εφημερίδα της Κυβερνήσεως.

Αθήνα, 30 Δεκεμβρίου 1982

Με Εντολή Υπουργού

Ο Διευθυντής Διοικητικού

ΒΑΣ. ΤΟΥΜΠΑΝΑΚΗΣ

Αριθ. Φ 89(320)/631 (9)

Ειδοποίηση για παρακατάθεση αποζημιώσεως από αναγκαστική απαλλοτρίωση ακινήτου στην Ακαδημία Πλάτωνος.

Η ΥΠΟΥΡΓΟΣ ΠΟΛΙΤΙΣΜΟΥ ΚΑΙ ΕΠΙΣΤΗΜΩΝ

Έχοντας υπόψη :

1) Τις διατάξεις του άρθρου 26 του Ν. 400/1976 «περί Υπουργικού Συμβουλίου και Υπουργείων» και του Νόμου 1266/2.7.82, 2) το αριθ. 941/15.10.77 (ΦΕΚ 320/Α/17.10.77) Προεδρικό Διάταγμα «περί Οργανισμού του Υπουργείου Πολιτισμού και Επιστημών», 3) την αριθ. 18152/19.3.82 απόφαση της Υπουργού Πολιτισμού και Επιστημών για την μεταβίβαση της εξουσίας να υπογράφουν «Με Εντολή Υπουργού» στους ανωτέρους Υπαλλήλους της Κεντρικής Υπηρεσίας του Υπουργείου Πολιτισμού και Επιστημών (ΦΕΚ 135/Β/31.3.82), 4) τις διατάξεις των άρθρων 7 και 8 του Ν.Δ. 797/1971 «περί αναγκαστικών απαλλοτριώσεων», πληροφορούμε όσους :

α) Έχουν δικαιώματα κυριότητας ή άλλα εμπράγματα δικαιώματα στο ακίνητο που απαλλοτριώθηκε δυνάμει της αριθ. Π. 12322/9443/7.1.74 (ΦΕΚ 18/Δ/30.1.74) γι' αρχαιολογικούς σκοπούς για διενέργεια ανασκαφών για την αποκάλυψη της Ακαδημίας Πλάτωνος.

β) Έχουν εγγράψει υποθήκη ή έχουν επιβάλει κατάσχεση ή με οποιοδήποτε τρόπο διεκδικούν το ακίνητο που απαλλοτριώθηκε, ότι η αποζημίωση που καθόρισε το Μονομελές Πρωτοδικείο Αθηνών με την απόφαση του αριθ. 1069/14.10.81 για το ακίνητο και για τα υπερκείμενα αυτού όπως αυτά φαίνονται στο κτηματολογικό διάγραμμα που συνοδεύει την απόφαση απαλλοτρίωσης και στο σχετικό κτηματολογικό πίνακα έχει κατατεθεί στό Ταμείο Παρακαταθηκών και Δανείων (Κεντρική Υπηρεσία) και έχει εκδοθεί γραμμάτιο συστάσεως παρακαταθήκης αριθ. 680360/20.12.1982 για τρία εκατομμύρια οκτακόσιες μία χιλιάδες εξακόσιες δραχμές (3.801.600).

γ) Η αποζημίωση αυτή είναι αποδοτέα στους δικαιούχους που θα αναγνωρισθούν σύμφωνα με το Νόμο.

Η παρούσα ανακοίνωση να δημοσιευθεί στην Εφημερίδα της Κυβερνήσεως.

Αθήνα, 30 Δεκεμβρίου 1982

Με Εντολή Υπουργού

Ο Διευθυντής Διοικητικού

ΒΑΣ. ΤΟΥΜΠΑΝΑΚΗΣ

Αριθ. Φ 17/628 (10)

Ειδοποίηση για παρακατάθεση αποζημιώσεως από αναγκαστική απαλλοτρίωση ακινήτου, στην Πάτρα.

Η ΥΠΟΥΡΓΟΣ ΠΟΛΙΤΙΣΜΟΥ ΚΑΙ ΕΠΙΣΤΗΜΩΝ

Έχοντας υπόψη :

1) Τις διατάξεις του άρθρου 26 του Ν. 400/1976 «περί Υπουργικού Συμβουλίου και Υπουργείων» και του Νόμου 1266/2.7.82, 2) το αριθ. 941/15.10.77 (ΦΕΚ 320/Α/17.10.77) Προεδρικό Διάταγμα «περί Οργανισμού του Υπουργείου Πολιτισμού και Επιστημών», 3) την αριθ. 18152/19.3.82 απόφαση της Υπουργού Πολιτισμού και Επιστημών για την μεταβίβαση της εξουσίας να υπογράφουν «Με Εντολή Υπουργού» στους ανωτέρους Υπαλλήλους της Κεντρικής Υπηρεσίας του Υπουργείου Πολιτισμού και Επιστημών (ΦΕΚ 135/Β/31.3.82), 4) τις διατάξεις των άρθρων 7 και 8 του Ν.Δ. 797/1971 «περί αναγκαστικών απαλλοτριώσεων», πληροφορούμε όσους :

α) Έχουν δικαιώματα κυριότητας ή άλλα εμπράγματα δικαιώματα στο ακίνητο που απαλλοτριώθηκε δυνάμει της αριθ. Η. 6147/3477/11.9.80 κ.υ.α. (ΦΕΚ 532/Δ/24.9.80) γι' αρχαιολογικούς σκοπούς για την διατήρηση αρχαίου ταφικού κτίσματος.

β) Έχουν εγγράψει υποθήκη ή έχουν επιβάλει κατάσχεση ή με οποιοδήποτε τρόπο διεκδικούν το ακίνητο που απαλλοτριώθηκε, ότι η αποζημίωση που καθόρισε το Μονομελές Πρωτοδικείο Πατρών με την απόφαση του αριθ. 2944/30.10.81 για το ακίνητο και για τα υπερκείμενα αυτού όπως αυτά φαίνονται στο κτηματολογικό διάγραμμα που συνοδεύει την απόφαση απαλλοτρίωσης και στο σχετικό κτηματολογικό πίνακα έχει κατατεθεί στο Ταμείο Παρακαταθηκών και Δανείων (Κεντρική Υπηρεσία) και έχει εκδοθεί γραμμάτιο συστάσεως παρακαταθήκης αριθ. 679980/15.12.82 για διακόσιες ογδόντα δύο χιλιάδες επτακόσιες δραχμές (282.700).

γ) Η αποζημίωση αυτή είναι αποδοτέα στούς δικαιούχους που θα αναγνωρισθούν σύμφωνα με το Νόμο.

Η παρούσα ανακοίνωση να δημοσιευθεί στην Εφημερίδα της Κυβερνήσεως.

Αθήνα, 30 Δεκεμβρίου 1982

Με Εντολή Υπουργού

Ο Διευθυντής Διοικητικού
ΒΑΣ. ΤΟΥΜΠΑΝΑΚΗΣ

Αριθ. Τ.Υ. 6590 (11)

Ειδοποίηση για την παρακατάθεση αποζημιώσεων από αναγκαστική απαλλοτρίωση στο Ν. Χανίων.

Ο ΝΟΜΑΡΧΗΣ ΧΑΝΙΩΝ

Σύμφωνα με τις διατάξεις των άρθρων 7 και 8 του Ν.Δ. 797/71 «περί αναγκαστικών απαλλοτριώσεων», γνωστοποιούμε σε όλους όσους:

α) Έχουν δικαιώματα κυριότητας ή άλλα εμπράγματα δικαιώματα στα ακίνητα που έχουν απαλλοτριωθεί με την Ο.Ε. 11128/23.7.79 απόφασή μας, για τη βελτίωση της αριθμ. 27 επαρχ. οδού Χανίων - Αλικιανός - Φουρνέ Μεσκλά.

β) Έχουν εγγράψει υποθήκη, ή έχουν επιβάλλει ή με οποιοδήποτε τρόπο διεκδικούν τα απαλλοτριωθέντα ακίνητα, ότι η αποζημίωση που καθόρισε το Μονομελές Πρωτοδικείο Χανίων με την 631/81 απόφασή του για όλα τα ακίνητα και τα υπερκείμενα σ' αυτό, που φαίνονται στο από 28.11.78 κτηματολογικό διάγραμμα και το σχετικό κτηματολογικό πίνακα που συνέταξε ο Πολ/κός Μηχανικός Νικ. Δαλιεράκης και θεώρησε ο Διευθυντής Τεχνικών Υπηρεσιών Ν. Χανίων, έχει κατατεθεί στό Ταμείο Παρακαταθηκών και Δανείων Α' Χανίων και έχει εκδοθεί το 20411/7.12.82 γραμμάτιο συστάσεως παρακαταθήκης, γιά δέκα εκατομμύρια διακόσιες ογδόντα χιλιάδες εκατό (10.280.100).

2. Η αποζημίωση αυτή είναι αποδοτέα στους δικαιούχους που θα αναγνωρισθούν σύμφωνα με το Νόμο.

Η παρούσα ανακοίνωση να δημοσιευτεί στην Εφημερίδα της Κυβερνήσεως.

Χανιά, 30 Δεκεμβρίου 1982

Ο Νομάρχης
ΜΑΝΩΛΗΣ ΛΟΥΚΑΚΗΣ

ΠΟΛΕΟΔΟΜΙΑ

ΑΝΑΚΟΙΝΩΣΕΙΣ

(12)

Ειδοποίηση της γενομένης παρακαταθέσεως ρυμοτομηθέντων κατ' εφαρμογή του εγκεκριμένου Σχεδίου Πόλεως Χανίων στην οδό Βρυσσών.

Ο ΔΗΜΑΡΧΟΣ ΧΑΝΙΩΝ

Δια του υπ' αριθμ. 20445/20.12.1982 γραμματίου συστάσεως Παρακαταθήκης του Γραφείου Παρακαταθηκών Α' Ταμείου Χανίων, κατατέθηκε υπό του Δήμου Χανίων το ποσόν των διακοσίων εξήντα οκτώ χιλιάδων εννιακοσίων πενήντα έξη δραχμών για την αποζημίωση ρυμοτομουμένων από την οδό Βρυσσών της Πόλεως Χανίων σε εκτέλεση της 11/1979 πράξεως Αναλογισμού και προσκυρώσεως της Δ/νσεως Τεχνικών Υπηρεσιών Νομού Χανίων που κυρώθηκε με την 2452/23.2.1980 απόφαση του Νομάρχου Χανίων προς εφαρμογή του εγκεκριμένου σχεδίου της πόλεως Χανίων.

Η τιμή της αποζημιώσεως καθορίσθηκε με την 26/1982 απόφαση του Μονομελούς Πρωτοδικείου Χανίων.

Η ως άνω κατάθεση έγινε υπό του Δήμου Χανίων υπέρ του Σαράφη Ανδρέα του Δημητρίου δραχμ. 191.580 και Ορφανουδάκη Αλεξάνδρου του Κων/νου οι οποίοι θα εισπράξουν το ανωτέρω ποσό ή οιοσδήποτε τρίτος, αναγνωρισθησόμενος δικαιούχος τούτων δια δικαστικής αποφάσεως.

Χανιά, 28 Δεκεμβρίου 1982

Ο Δήμαρχος
ΓΙΑΝΝΗΣ ΚΛΩΝΙΖΑΚΗΣ

ΔΙΟΡΘΩΣΕΙΣ ΣΦΑΛΜΑΤΩΝ

(13)

Στα ΦΕΚ 48/Δ/2.3.83 που δημοσιεύθηκε η υπ' αριθ. Γ.52343/1.12.82 απόφαση Υπουργού ΧΟΠ, περί αναστολής των οικοδομικών εργασιών σε περιοχή του εγκεκριμένου ρυμοτομικού σχεδίου Θεσσαλονίκης στην παρ. 5α γίνεται η κατωτέρω διόρθωση:

Από το εσφαλμένο «με την υπ' αριθ. Γ.52443/82 πράξη του .... κλπ.» τίθεται το σωστό «Γ.52343/82 πράξη του .... κλπ.».

(Από τό ΥΧΟΠ)

(14)

Στην απόφαση Γ.58479/21.12.1982 του Υπουργού ΧΟΠ περί αναστολής των οικοδομικών εργασιών σε περιοχή του εγκεκριμένου σχεδίου Περιστερίου (Αττικής) που δημοσιεύθηκε στο ΦΕΚ 53/8.3.1983 (τ. Δ') γίνεται η ακόλουθη διόρθωση:

Στη σελίδα 2, στήλη 2, παρ. 4, στίχ. 3, ο αριθμός των μηνών από το λανθασμένο «4» γράφεται στο σωστό «3».

(Από το Εθνικό Τυπογραφείο)

(15)

Στη Γ.50536/2756/19.11.1982 απόφαση του Υπουργού ΧΟΠ περί αναστολής των οικοδομικών εργασιών σε περιοχή του εγκεκριμένου ρυμοτομικού σχεδίου Γαλατσίου (Αττικής) που δημοσιεύθηκε στο ΦΕΚ 53/8.3.83 (τ. Δ') γίνεται η ακόλουθη διόρθωση:

Η ημερομηνία στο τέλος της απόφασης από το λανθασμένο «Αθήνα 19 Νοεμβρίου 1981» γράφεται στο ορθό «Αθήνα 19 Νοεμβρίου 1982».

(Από το Εθνικό Τυπογραφείο)

Η ΥΠΗΡΕΣΙΑ ΤΟΥ ΕΘΝΙΚΟΥ ΤΥΠΟΓΡΑΦΕΙΟΥ

ΓΝΩΣΤΟΠΟΙΕΙ ΟΤΙ:

Η ετήσια συνδρομή της Εφημερίδας της Κυβερνήσεως, η τιμή των φύλλων της που πωλούνται τμηματικά και τα τέλη δημοσιεύσεων στην Εφημερίδα της Κυβερνήσεως, καθορίσθηκαν από 1 Ιανουαρίου 1983 ως ακολούθως:

Α'. ΕΤΗΣΙΕΣ ΣΥΝΔΡΟΜΕΣ

1. Για το Τεύχος Α'	Δραχ.	2.500
2. » » » Β'	»	4.000
3. » » » ΤΑΠΣ	»	3.000
4. » » » Γ'	»	1.500
5. » » » Δ'	»	3.500
6. » » » Νομικών Προσώπων Δ. Δ. κτλ.	»	1.500
7. » » » Αν. Ειδ. Δικαστηρίου	»	300
8. » » » Παράρτημα	»	800
9. » » » Ανωνύμων Εταιρειών κτλ.	»	10.000
10. » » Δελτίο Εμπορικής και Βιομηχανικής Ιδιοκτησίας	»	800
11. Για όλα τα τεύχη και το Δ.Ε.Β.Ι.	»	20.000

Οι Δήμοι και οι Κοινότητες του Κράτους καταβάλλουν το 1/2 των ανωτέρω συνδρομών.

Υπέρ του Ταμείου Αλληλοβοηθείας Προσωπικού του Εθνικού Τυπογραφείου (ΤΑΠΕΤ) αναλογούν τα εξής ποσά:

1. Για το Τεύχος Α'	Δραχ.	125
2. » » » Β'	»	200
3. » » » ΤΑΠΣ	»	150
4. » » » Γ'	»	75
5. » » » Δ'	»	175
6. » » » Νομικών Προσώπων Δ.Δ. κτλ.	»	75
7. » » » Αν. Ειδ. Δικαστηρίου	»	15
8. » » » Παράρτημα	»	40
9. » » » Ανωνύμων Εταιρειών κτλ.	»	500
10. » » Δελτίο Εμπ. και Βιομ. Ιδιοκτησίας	»	40
11. Για όλα τα τεύχη	»	1000

Β'. ΤΙΜΗ ΦΥΛΛΩΝ

Η τιμή πωλήσεως κάθε φύλλου, μέχρις 8 σελ., είναι 10 δραχ., από 9 ως 24 σελ. 15 δρχ., από 25 ως 48 σελ. 25 δρχ., από 49 ως 80 σελ. 40 δρχ., από 81 σελ. και πάνω η τιμή πωλήσεως κάθε φύλλου προσαυξάνεται κατά 50 δρχ. ανά 80 σελίδες.

Γ'. ΤΙΜΗ ΦΩΤΟΑΝΤΙΓΡΑΦΩΝ

Η τιμή διαθέσεως στο κοινό των εκδιδόμενων από το Εθνικό Τυπογραφείο φωτοαντιγράφων των διάφορων φύλλων της Εφημερίδας της Κυβερνήσεως καθορίζεται σε τέσσερις (4) δραχμές κατά σελίδα.

Δ'. ΤΕΛΗ ΔΗΜΟΣΙΕΥΣΕΩΝ

Ι. Στο τεύχος Ανωνύμων Εταιρειών και Εταιρειών Περιωρισμένης Ευθύνης:

Α'. Ανωνύμων Εταιρειών:

1. Των καταστατικών	Δραχ.	25.000
2. Των αποφάσεων για συγχώνευση ανωνύμων εταιρειών	»	25.000
3. Των κωδικοποιήσεων των καταστατικών (ΦΕΚ 309/67, τ. Β')	»	15.000
4. Των τροποποιήσεων των καταστατικών	»	8.000
5. Των ισολογισμών κάθε χρήσης	»	10.500
6. Των υπουργικών αποφάσεων για παροχή άδειας επέκτασης των εργασιών Ασφαλιστικών Εταιρειών, των εκθέσεων εκτίμησης περιουσιακών στοιχείων και των αποφάσεων του Δ.Σ. του ΕΛΤΑ, με τις οποίες εγκρίνονται και δημοσιεύονται οι κανονισμοί αυτού	»	9.000
7. Των αποφάσεων για εγκατάσταση υποκαταστήματος, διορισμού γενικού πράκτορα και παροχή πληρεξουσιότητας αντιπροσώπευσης στην Ελλάδα αλλοδαπών Εταιρειών και των αποφάσεων για μεταβίβαση του χαρτοφυλακίου Ασφαλιστικών Εταιρειών κατά το άρθρο 59 παρ. 1. του Ν.Δ. 400/1.9.70	»	6.000
8. Των ανακοινώσεων γιά κάθε μεταβολή που γίνεται με απόφαση Γ.Σ. ή Δ.Σ., των προσκλήσεων σε γενικές συνελεύσεις, των κατά το άρθρο 32 του Ν. 3221/24 γνωστοποιήσεων, των ανακοινώσεων που προβλέπονται από το άρθρο 59 παρ. 3 του Ν.Δ. 400/1970 για Αλλοδαπές Ασφαλιστικές Εταιρείες, των αποφάσεων του Διοικητικού Συμβουλίου του ΕΛΤΑ που αναφέρονται σε προσωρινές διατάξεις και των αποφάσεων του Υπ. Συγκοινωνιών για τους ΗΛΠΑΠ — ΗΣΑΠ — ΟΣΕ	»	2.800
9. Των συνοπτικών μηνιαίων καταστάσεων των Τραπεζικών Εταιρειών	»	2.800
10. Των αποφάσεων της επιτροπής του Χρηματιστηρίου για την εισαγωγή χρεωγράφων στο χρηματιστήριο για διαπραγμάτευση, σύμφωνα με τις διατάξεις του άρθρου 2 παρ. 3 Α.Ν. 148/1967	Δραχ.	2.800
11. Των αποφάσεων της επιτροπής κεφαλαιαγοράς για τη διαγραφή χρεωγράφων από το χρηματιστήριο, σύμφωνα με τις διατάξεις του άρθρου 2 παρ. 4 Α. Ν. 148/67.	»	2.800
12. Των αποφάσεων για την έγκριση τιμολογίων των Ασφαλιστικών Εταιρειών	»	2 000

Β'. Εταιρειών Περιωρισμένης Ευθύνης:

1. Των καταστατικών	»	2.800
2. Των κωδικοποιήσεων των καταστατικών	»	2.800
3. Των ισολογισμών κάθε χρήσης	»	3.200
4. Των εκθέσεων εκτίμησης περιουσιακών στοιχείων	»	2.800
5. Των τροποποιήσεων των καταστατικών (για κάθε συμβολαιογραφική πράξη)	»	1.200
6. Των ανακοινώσεων με συμβολαιογραφική πράξη	»	1.200
7. Των ανακοινώσεων με απόφαση της Γ.Σ.	»	1.000
8. Των προσκλήσεων σε γενικές συνελεύσεις	»	1.000

Γ'. Αλληλασφαλιστικών Συνεταιρισμών — Αλληλασφαλιστικών Ταμείων και Φιλανθρωπικών Σωματείων:

1. Των υπουργικών αποφάσεων για τη χορήγηση άδειας λειτουργίας Αλληλασφαλιστικών Συνεταιρισμών — Αλληλασφαλιστικών Ταμείων	»	2.800
2. Των ισολογισμών των ανωτέρω Συνεταιρισμών, Ταμείων και Σωματείων	»	3.200

Δ'. Των δικαστικών πράξεων:

ΙΙ. Στο Τέταρτο τεύχος:

Των δικαστικών πράξεων για παρακατάθεση αποζημιώσεως	»	1.200

Ε'. ΚΑΤΑΒΟΛΗ ΣΥΝΔΡΟΜΩΝ - ΤΕΛΩΝ ΔΗΜΟΣΙΕΥΣΕΩΝ ΚΑΙ ΠΟΣΟΣΤΩΝ Τ.Α.Π.Ε.Τ.

1. Οι συνδρομές του εσωτερικού και τα τέλη δημοσιεύσεων προκαταβάλλονται στα Δημόσια Ταμεία έναντι αποδεικτικού είσπραξης, το οποίο φροντίζει ο ενδιαφερόμενος να το στείλει στο Εθνικό Τυπογραφείο.

2. Οι συνδρομές του εξωτερικού είναι δυνατό να στέλνονται και σε ανάλογο συνάλλαγμα με επιταγή στο όνομα του Διευθυντή Διαχειρίσεως του Εθνικού Τυπογραφείου.

3. Το υπέρ του ΤΑΠΕΤ ποσοστό επί των ανωτέρω συνδρομών και τελών δημοσιεύσεων καταβάλλεται ως εξής:

α) στην Αθήνα: στο Ταμείο του ΤΑΠΕΤ (Κατάστημα Εθνικού Τυπογραφείου).

β) στις υπόλοιπες πόλεις του Κράτους: στα Δημόσια Ταμεία και αποδίδεται στο ΤΑΠΕΤ σύμφωνα με τις 192378/3639/1947 (ΡΟΝΕΟ 185) και 178048/5321/31.7.65 (ΡΟΝΕΟ 139) εγκύκλιες διαταγές του Γ.Λ.Κ.

γ) στις περιπτώσεις συνδρομών εξωτερικού: όταν η αποστολή τους γίνεται με επιταγές μαζί μ' αυτές στέλνεται και το υπέρ του ΤΑΠΕΤ ποσοστό.

ΑΠΟ ΤΟ ΕΘΝΙΚΟ ΤΥΠΟΓΡΑΦΕΙΟ